

NORTE

REV.	C	FECHA	27/03/2025	COMENTARIOS	CAMBIO POR CLIENTE

PROYECTO:
ANTEPROYECTO BODEGAS RUGO

PLANO:
PLANTA ARQUITECTÓNICA

SCALPAS OCALTA

PLANO AUTORIZADO PARA CONSTRUCCIÓN

FECHA ENTREGADO

FECHA RECIBIDO

FECHA TITULAR

FECHA TITULAR



WWW.OCALTA.COM


DIBUJO:	FECHA:
Author	27/03/2025
REVISO:	FECHA:
Owner	27/03/2025
APROBO:	FECHA:
Owner	27/03/2025
REVISIÓN:	
	C

CLAVE:

AR101

ESCALA: As indicated

PLANO DE

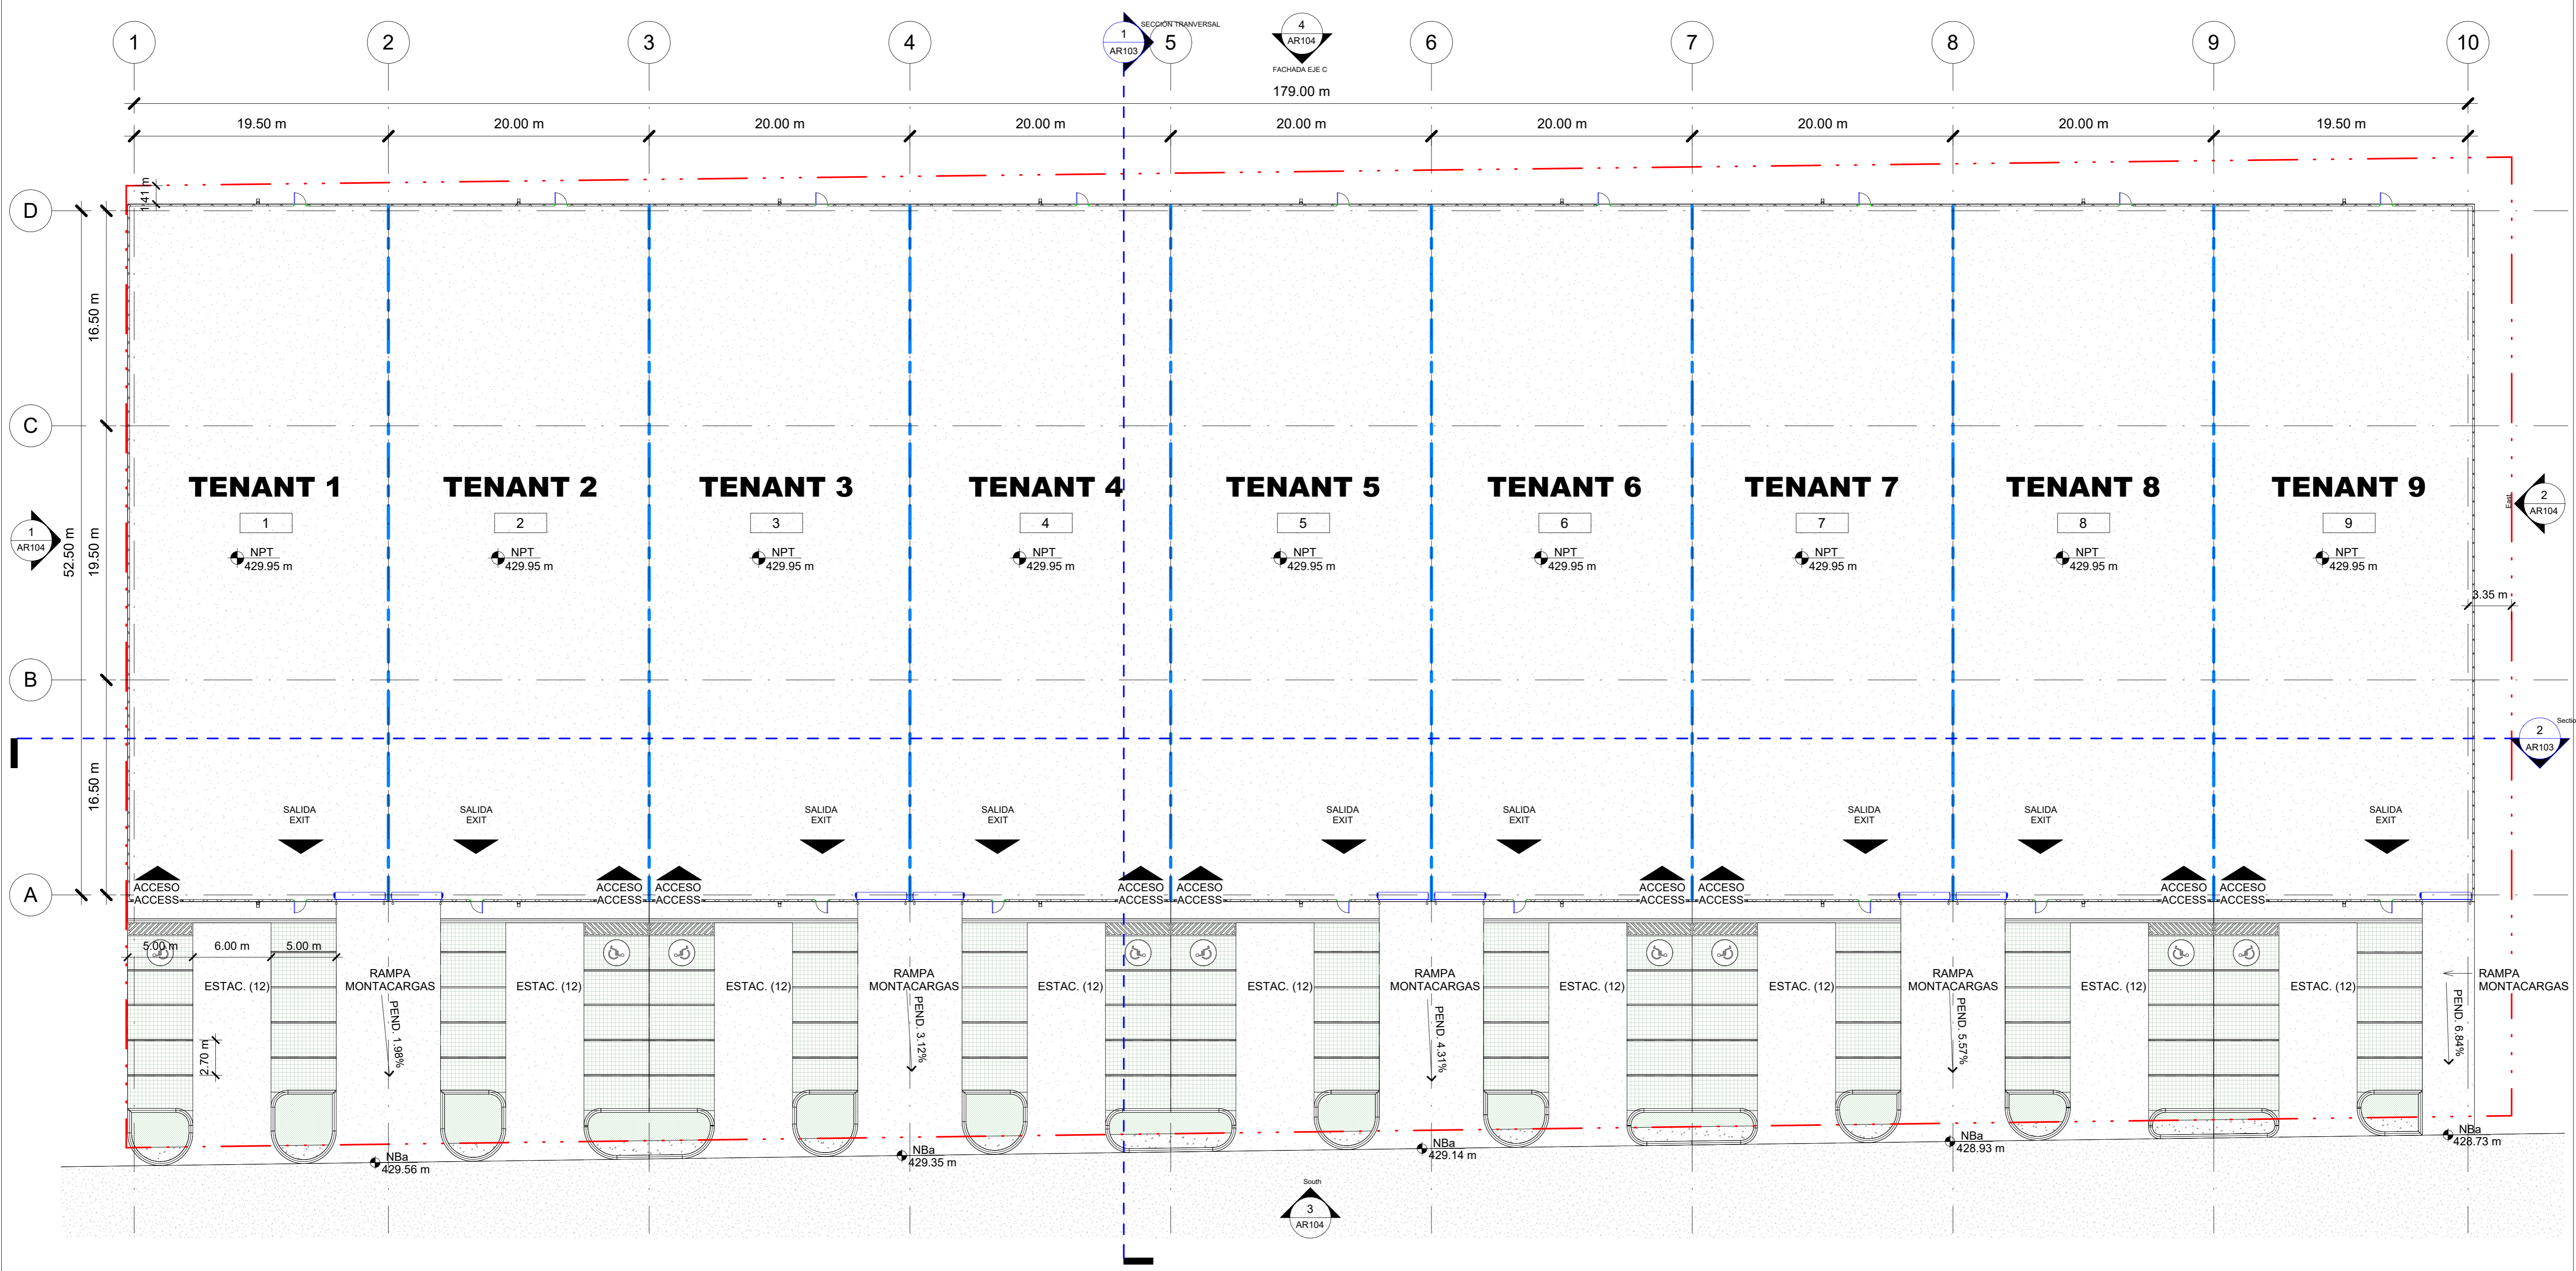

1 PLANTA ARQUITECTÓNICA GENERAL
AR103 ESC 1 : 250

NOMENCLATURA NOMENCLATURE		SIMBOLOGÍA SYMBOLOLOGY	
	SIMBOLOGÍA DE NIVEL DE NIVEL DE PISO TERMINADO LEVEL TAG ON FLOOR PLAN		PENDIENTE POR DEFINIR SLOPE
	SIMBOLOGÍA DE NIVEL DE BANQUETA LEVEL TAG ON SIDEWALK		LÍNEA DE CORTE CUT LINE
	SIMBOLOGÍA DE NIVEL DE CALLE LEVEL TAG ON STREET		PENDIENTE / SLOPE SLOPE
	SIMBOLOGÍA DE NIVEL DE GRAVA LEVEL TAG ON GRAVEL		MALLA CICLÓNICA CHAINLINK FENCE
	DETALLE DETAIL		RAMPA RAMP
	LÍMITE DE PROPIEDAD		TALUD SLOPE
	COTA DIMENSION		CAMBIO DE NIVEL CHANGE OF LEVEL